REZ-DE-CHAUSSEE
Plan Plafonds
Situation projetée

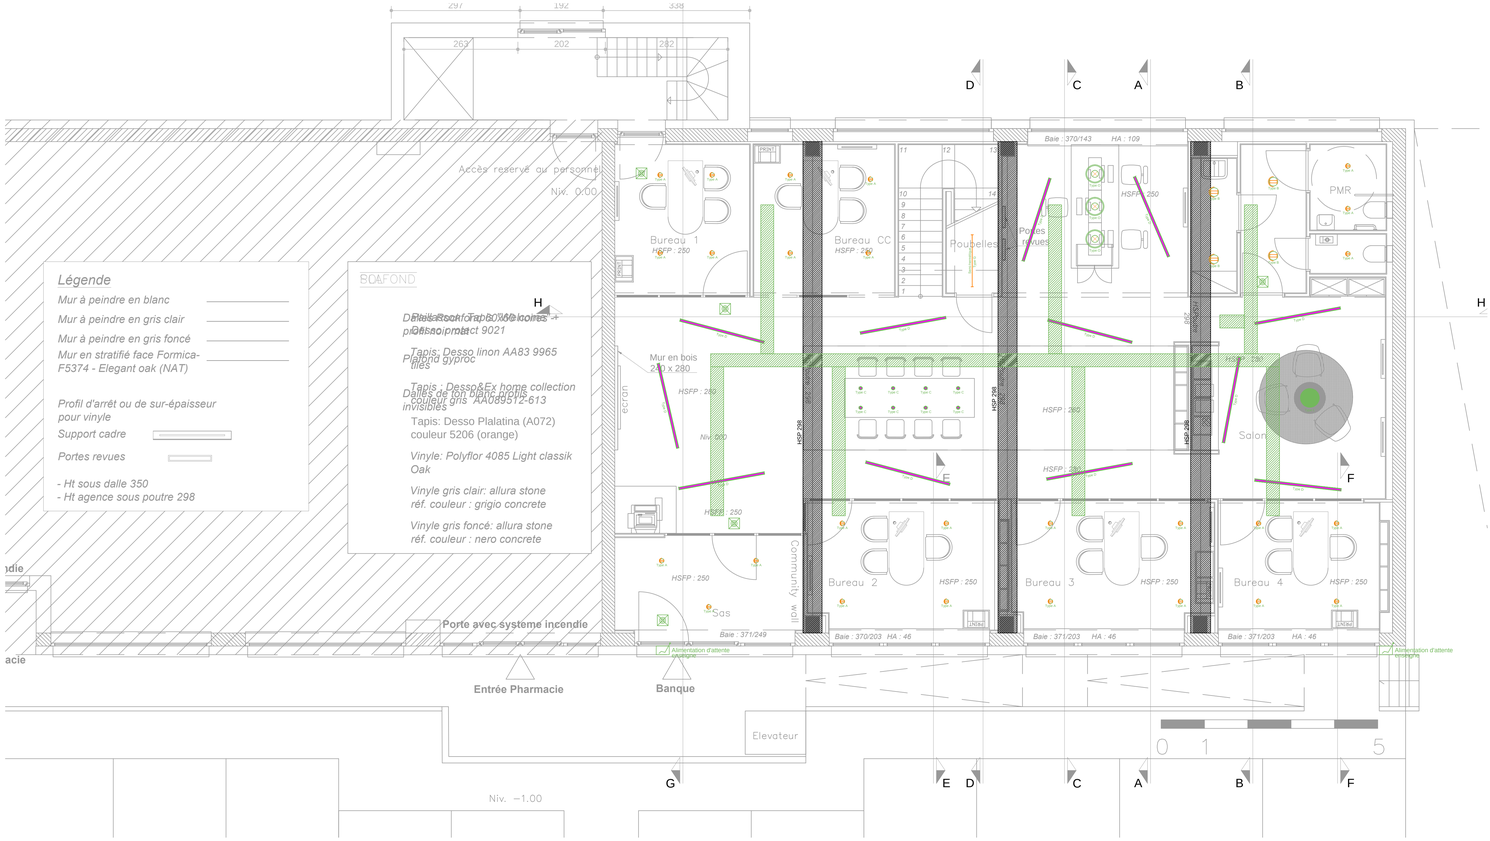

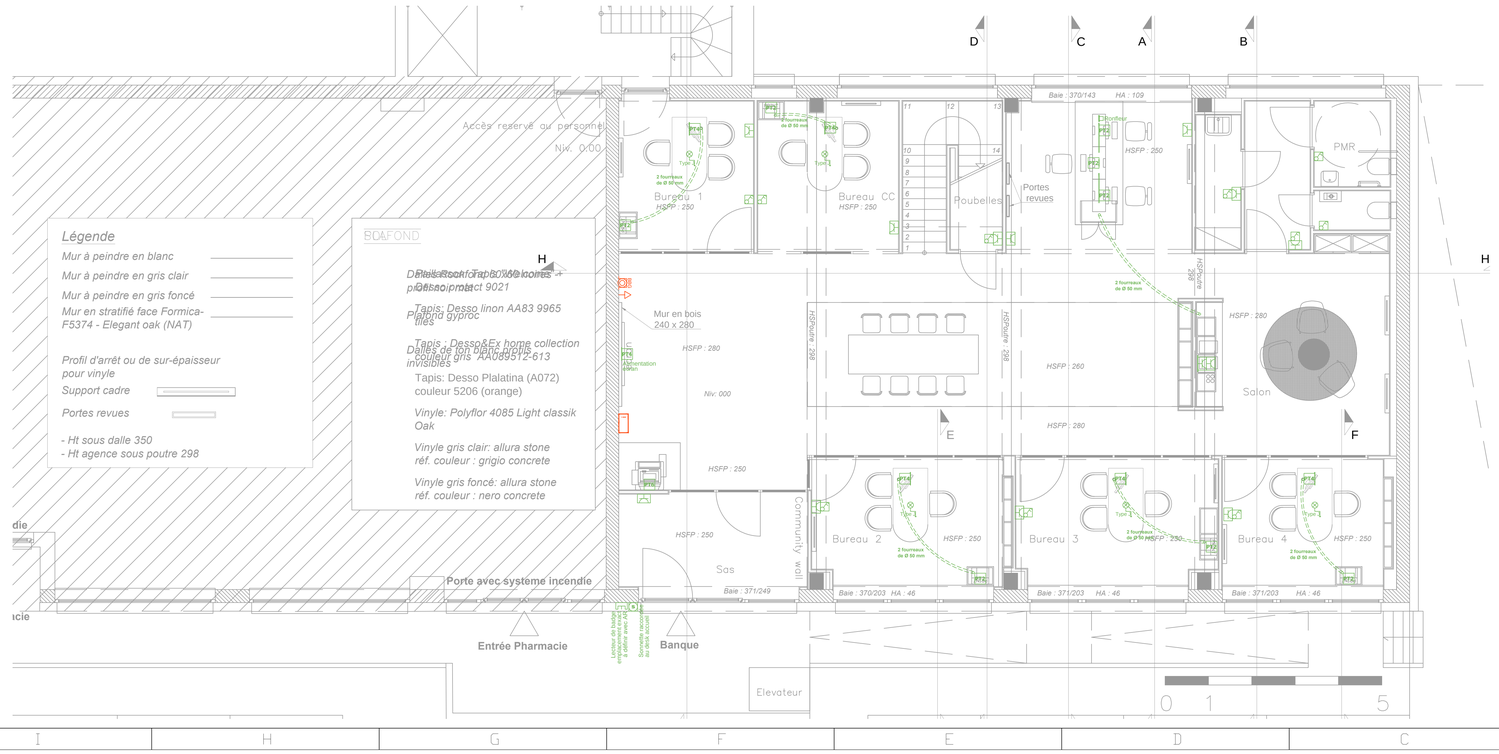

LEGENDE TECHNIQUES

ELECTRICITE PRISE / INTERRUPTEUR

- PRISE APPARENTE
- PRISE ENCASTREE
- PRISE ENCASTREE SEMI-HERMETIQUE
- INTERRUPTEUR ENCASTRE BIPOLAIRE SIMPLE DIRECTION
- INTERRUPTEUR HERMETIQUE

ELECTRICITE CONTROLE D ACCES

- BOUTON DE SONNETTE
- BOUTON POUSSOIR ENCASTRE A LAMPE TEMOIN
- PARLOPHONIE
- RONFLEUR - SONNERIE
- LECTEUR DE BADGE
- GACHE/SERRURE ELECTRIQUE
- CAMERA

ELECTRICITE ALIMENTATION

- GOULOTTE DE CABLAGE
- SORTIE ELECTRIQUE
- COMPTEUR ELECTRIQUE
- TABLEAU ELECTRIQUE

ELECTRICITE SECURITE

- ECLAIRAGE DE SEC. AUTONOME APPARENT
- ECLAIRAGE DE SEC. AUTONOME ENCASTRE
- ECLAIRAGE DE SEC. AUTONOME ENCASTRE AVEC PICTOGRAMME
- ECLAIRAGE DE SEC. AUTONOME EXTERIEUR SEMI-HERMETIQUE
- BOUTON POUSSOIR D'ALERTE SIMPLE A ACCES PROTEGE
- SIRENE D'ALERTE INCENDIE
- DETECTEUR OPTIQUE DE FUMEE
- DETECTEUR OPTIQUE DE FUMEE DANS ESPACE LIBRE AU-DESSUS DU FAUX PLAFOND
- TABLEAU INCENDIE

ELECTRICITE LUMINAIRES

- DOWNLIGHT LED Ø100 ENCASTRE PANOS EVO R100H
- DOWNLIGHT LED Ø200 ENCASTRE PANOS EVO R200H
- LUMINAIRE TYPE C AMPOULES LED SUR SOCKET
- LUMINAIRE TYPE D DJATOREL
- LUMINAIRE TYPE E WEVER & DUCRE SHIEK
- LUMINAIRE TYPE F
- LUMINAIRE TYPE G OLEDEON
- LUMINAIRE TYPE H
- LUMINAIRE TYPE I SLOTLIGHT ZAMTOBEL Gris anthracite
- LUMINAIRE TYPE J LUMINAIRE SUSPENSION LAMP GRAS 312
- LUMINAIRE TYPE L NEPHOS 600
- LUMINAIRE TYPE N MOOI RANDOM DAM/ 500
- LUMINAIRE TYPE O PENDEL MULITO UNIFOLD
- LUMINAIRE TYPE P PLAFONNIER CYLINDRIQUE
- LUMINAIRE TYPE R LUMINAIRE SUSPENSION SDS PENDANT LIGHT
- LUMINAIRE TYPE S DOWNLIGHT LED Ø200 ENCASTRE PANOS P EVO R200L

CHAUFFAGE

- COMPTEUR GAZ
- RADIATEUR DECORATIF VERTICAL TYPE SIMPLE
- RADIATEUR EN ACIER STANDARD
- CONVECTEUR ELECTRIQUE
- RADIATEUR EXISTANT
- TUYAUTERIE E.C. RADIATEUR EN PLASTIC
- TUYAUTERIE E.C. RADIATEUR
- TUYAUTERIE E.C. POUR V.C

CLIMATISATION - VENTILATION

- UNITE TERMINALE DE CLIMATISATION TYPE MURALE CARROSSEE
- UNITE TERMINALE DE CLIMATISATION TYPE CONSOLE EN ALLEGE CARROSSEE
- UNITE TERMINALE DE CLIMATISATION TYPE GAINABLE NON CARROSSEE EXECUTION HORIZONTALE
- UNITE INTERIEURE DE CLIMATISATION TYPE CASSETTE ENCASTREE 4 VOIES
- UNITE TERMINALE DE CLIMATISATION TYPE GAINABLE NON CARROSSEE EXECUTION HORIZONTALE 1 VOIE
- GRILLE DE REPRISE OUVRANTE A FILTRE
- GRILLE A JET TORIQUE
- DIFFUSEUR A JET HELICOIDAL AVEC GEOMETRIE VARIABLE
- DIFFUSEUR PLAFONNIER CARRE
- BOUCHE A SOUFFRE AVEC REGLAGE DU DEBIT D'AIR
- CLAPET DE REGLAGE DE DEBIT D'AIR MANUEL
- CLAPET DE REGLAGE DE DEBIT D'AIR AUTOMATIQUE
- CLAPET COUPE-FEU MANCHON RF
- THERMOSTAT OU SONDE AVEUGLE
- THERMOSTAT ABAISSEMENT NOCTURNE
- GAINE D'AIR FLEXIBLE
- GAINAGE AIR VICIE
- GAINAGE AIR NEUF
- GAINAGE DE CLIMATISATION POUR VENTILO-CONVECTEUR
- TUYAUTERIE E.G. POUR V.C

P T 1 : - 6 pc. blanches - 1 pc. verre - emplacement libre pour 4 pc. RJ45.	**P T 2 :** - 2 pc. blanches - 1 pc. verre - 1 pc. Mixer - 2 pc. rouges - emplacement libre pour 4 pc. RJ45.	**P T 3 :** - 1 pc. verre - 1 pc. Mixer - emplacement libre pour 2 pc. RJ45.
P T 4 : - 1 pc. blanche - 1 pc. verre - emplacement libre pour 2 pc. RJ45.	**P T 5 :** - 2 pc. blanches - 1 pc. verre - 1 pc. Mixer - emplacement libre pour 3 pc. RJ45.	**P T 6 :** - 4 pc. blanches - 1 pc. verre - emplacement libre pour 5 pc. RJ45.
P T 7 : - 2 pc. blanches - 1 pc. verre - 1 pc. Mixer - emplacement libre pour 3 pc. RJ45.	**P T 8 :** - 4 pc. blanches - 1 pc. verre - emplacement libre pour 4 pc. RJ45.	

Prise blanche : Pour des applications non critiques avec une alimentation permanente (frigo) ou piloté par la centrale d'alarme (moteurs, chargeur de batterie,..)

Prise verte : Alimentation permanente pour l'informatique (PC's, appareils Softbank,...)

Prise bleue : Alimentation pour l'informatique piloté par la centrale d'alarme (écrans, imprimantes)

Prise rouge : Vidéo (intelligentes, caisses électroniques et moniteurs de surveillance par caméra)

CE PLAN N'EST VALABLE QUE POUR LES TECHNIQUES QU'IL REPRESENTE
Ce plan est notre propriété exclusive.
Sans notre autorisation écrite et sous peine de dommages et intérêts, il est interdit :
- de le copier, de le communiquer à des tiers
- de l'employer à un usage autre que celui auquel il est destiné.
Toute discordance avec nos plans, constatée lors de l'exécution, doit être signalée à qui de droit.

CADRE RESERVE AU BUREAU STABILITE

RUE :
COMMUNE :
PROVINCE :
No TEL : No FAX :

CADRE RESERVE AU COORDINATEUR SECURITE

RUE :
COMMUNE :
PROVINCE :
No TEL : No FAX :

CADRE RESERVE A L'ENTREPRISE HVAC

RUE :
COMMUNE :
MAIL :
No TEL : No FAX :

CADRE RESERVE A L'ENTREPRISE ELECTRICITE

RUE :
COMMUNE :
MAIL :
No TEL : No FAX :

BUREAU D'ARCHITECTURE

Bureau d'architecture Frédéric Fromentin
25, rue Lacheroez
B - 6150 ANDERLUES
tél. : 071/54.52.13
gsm : 0477/80.66.97
E-mail : frederic@architecte-fromentin.be

BUREAU D'ETUDE DES TECHNIQUES SPECIALES

Lourtie Cnockaert
Techniques Spéciales

Boulevard Joseph II, 26a à 6000 CHARLEROI
Tél. : 071/58.95.20 Fax : 071/79.61.98
bernard.lourtie@lcts.be

ING Belgique s.a.
Facility Management Department
Cours Saint-Michel 60, 1040 Bruxelles

Projet : **Le Roeulx**
AMENAGEMENT D'UNE AGENCE BANCAIRE
Réf. :
Orientation

Commune : 7070 LE ROEULX
Adresse : Rue d'Houdeng, 194
Province : Hainaut
Pays : Belgique
Propriétaire : –

Figures : **Rez-de-chaussée**
Plan d'implantation
Plan Sols et Plafonds
Situation projetée
Techniques Spéciales : Lot ELEC

No modification :	No plan :	Echelle :
B	LE ROEULX L00–Engl	1/50

Phase : SOUMISSION

A	Première diffusion pour relecture	Le 12/11/2020
B	Modification suivant remarques AR	Le 26/11/2020
C		
D		
E		
F		
G		
H		