


de propriété

# OBJET DE LA DEMANDE

Bâtiment existant

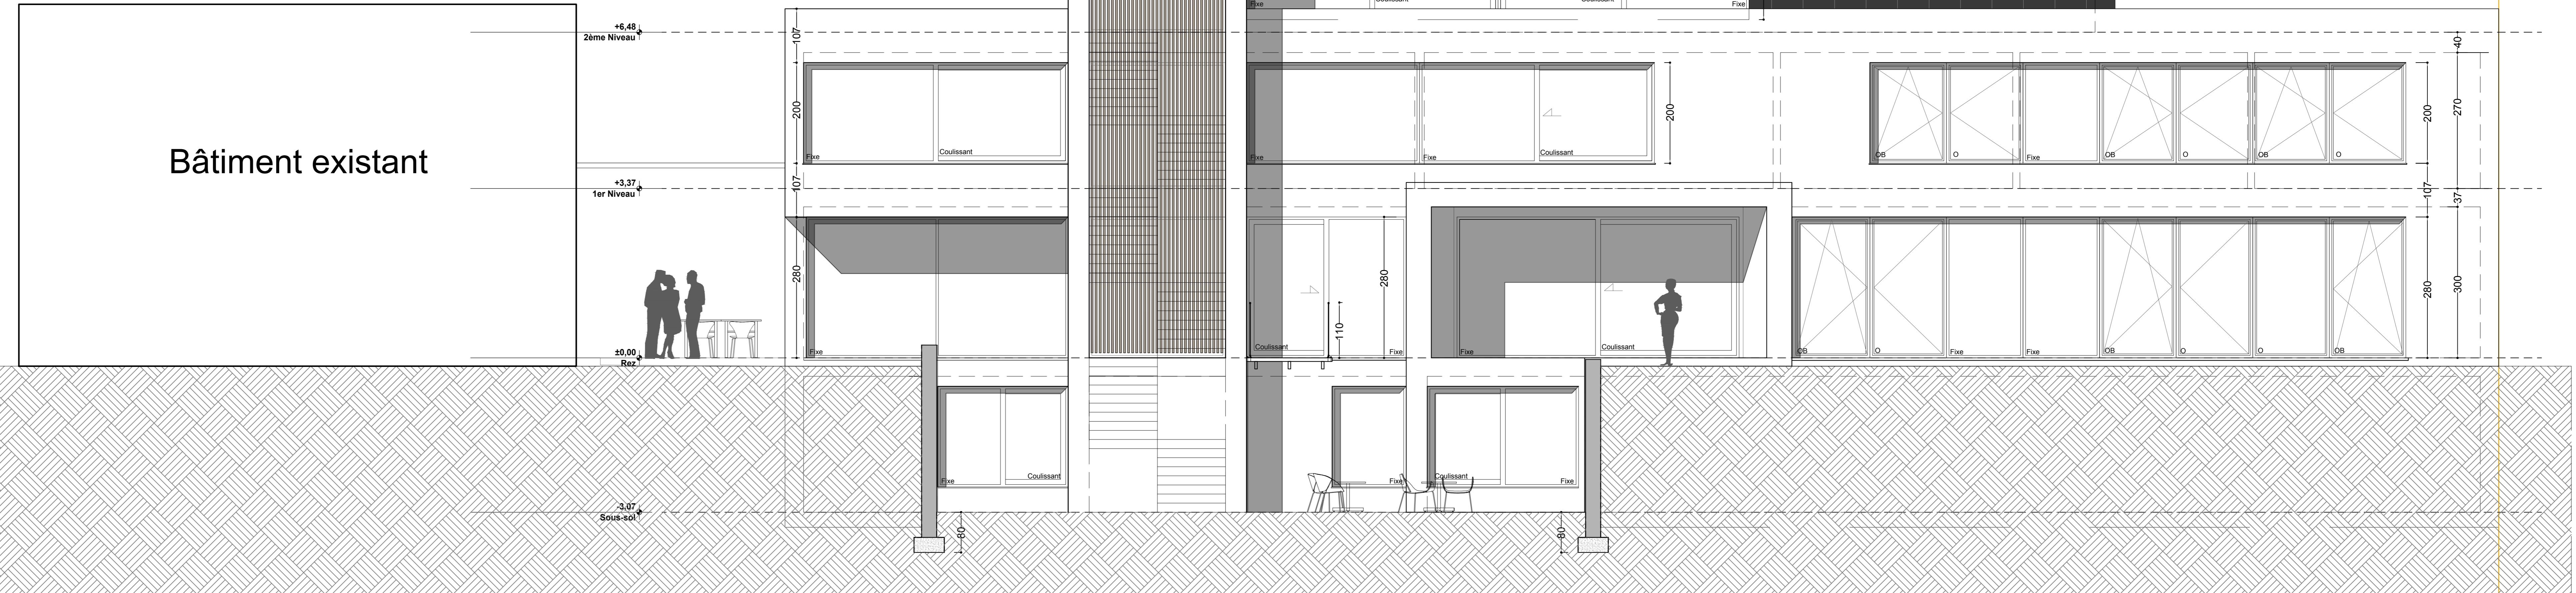

Limite de propriété

# OBJET DE LA DEMANDE

Limite de propriété

